




温泉・渡り廊下施設南立面図 S=1:100

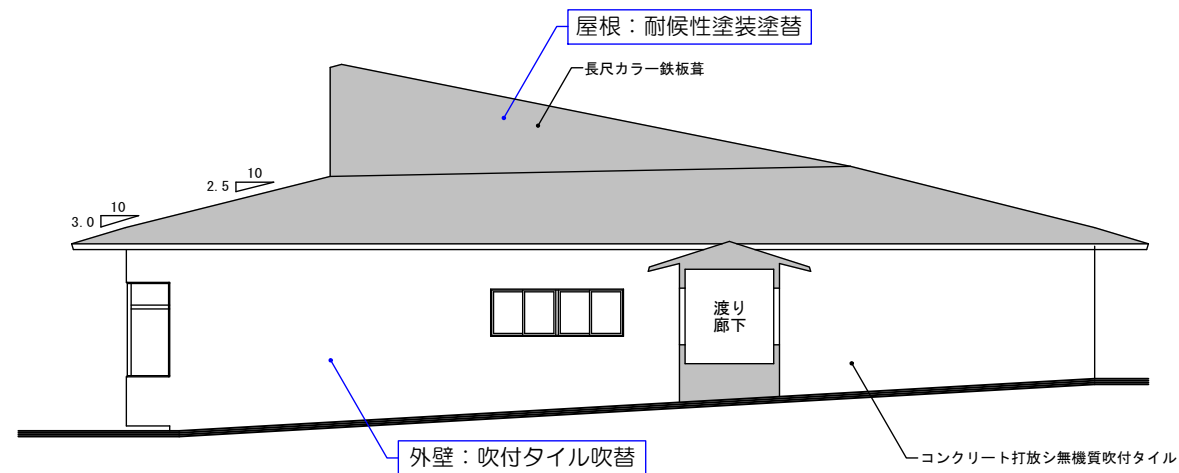

温泉施設東立面図 S=1:100

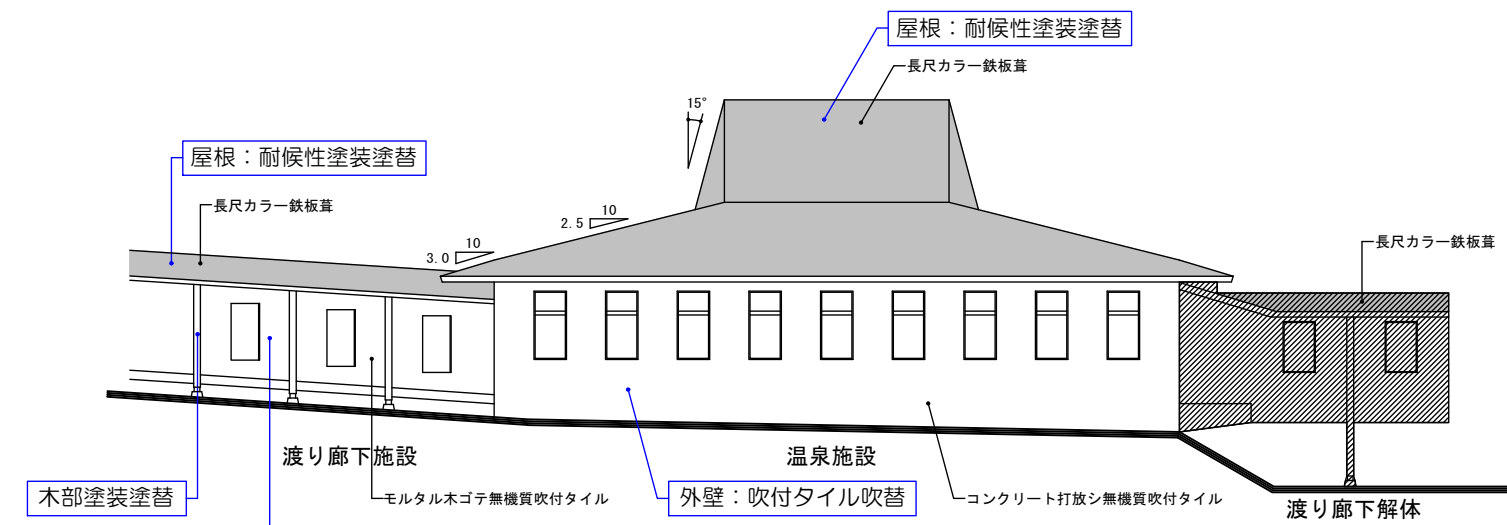

温泉・渡り廊下施設北立面図 S=1:100

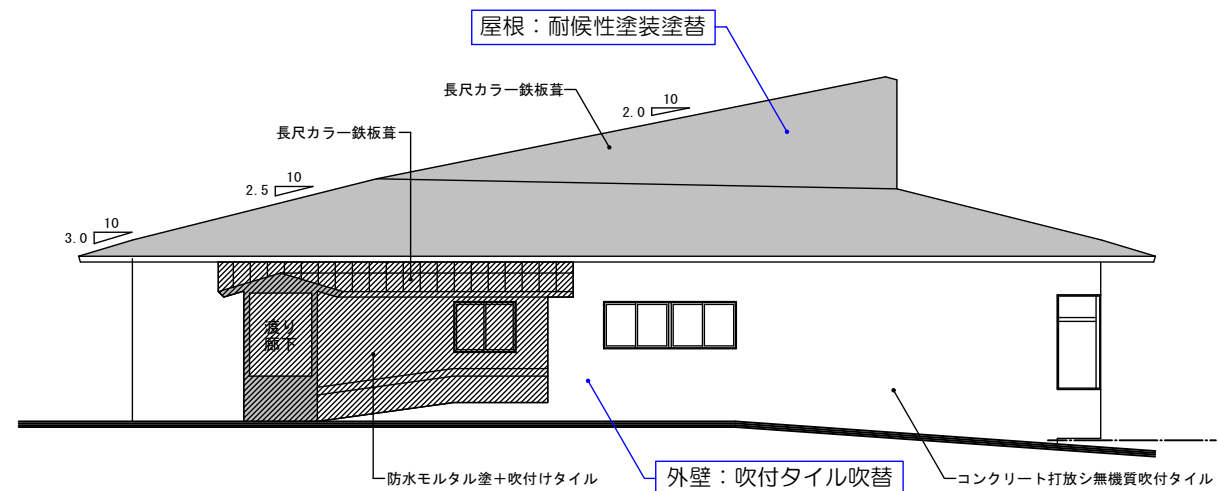

温泉施設西立面図 S=1:100

【凡例】

- \*\*\* 改修内容を示す
- 撤去建物を示す

< \* 設計者二無断で複写ヲ禁ズ >

特記事項	株式会社 澄建築設計事務所 管理建築士 一級建築士登録第28229号 澄 信 一	審査	担当	作成	工事名称 国民宿舎あわび山荘建物調査診断 業務設計図 J O B No. 12-H-027 設計年月 13年 3月	立面図3 (温泉施設) S=1:100 S=1: S=1:	図面番号 No. A00/000 建築 < 懸注 >